


WYRYS Z MAPY ZASADNICZEJ

SKALA 1:500

Sekcje mapy: 6.211.26.14.3.2; 6.211.26.14.1.4

6.213.27.13.2.4; 6.213.27.13.2.4; 6.212.27.04.3.1; 6.212.27.04.3.1; 6.213.27.24.3.1; 6.213.27.24.3.3; 6.213.27.24.3.3; 6.213.27.24.3.1; 6.213.27.24.1.3; 6.213.27.4

obr. Pelplin 0006; dz. 443/5

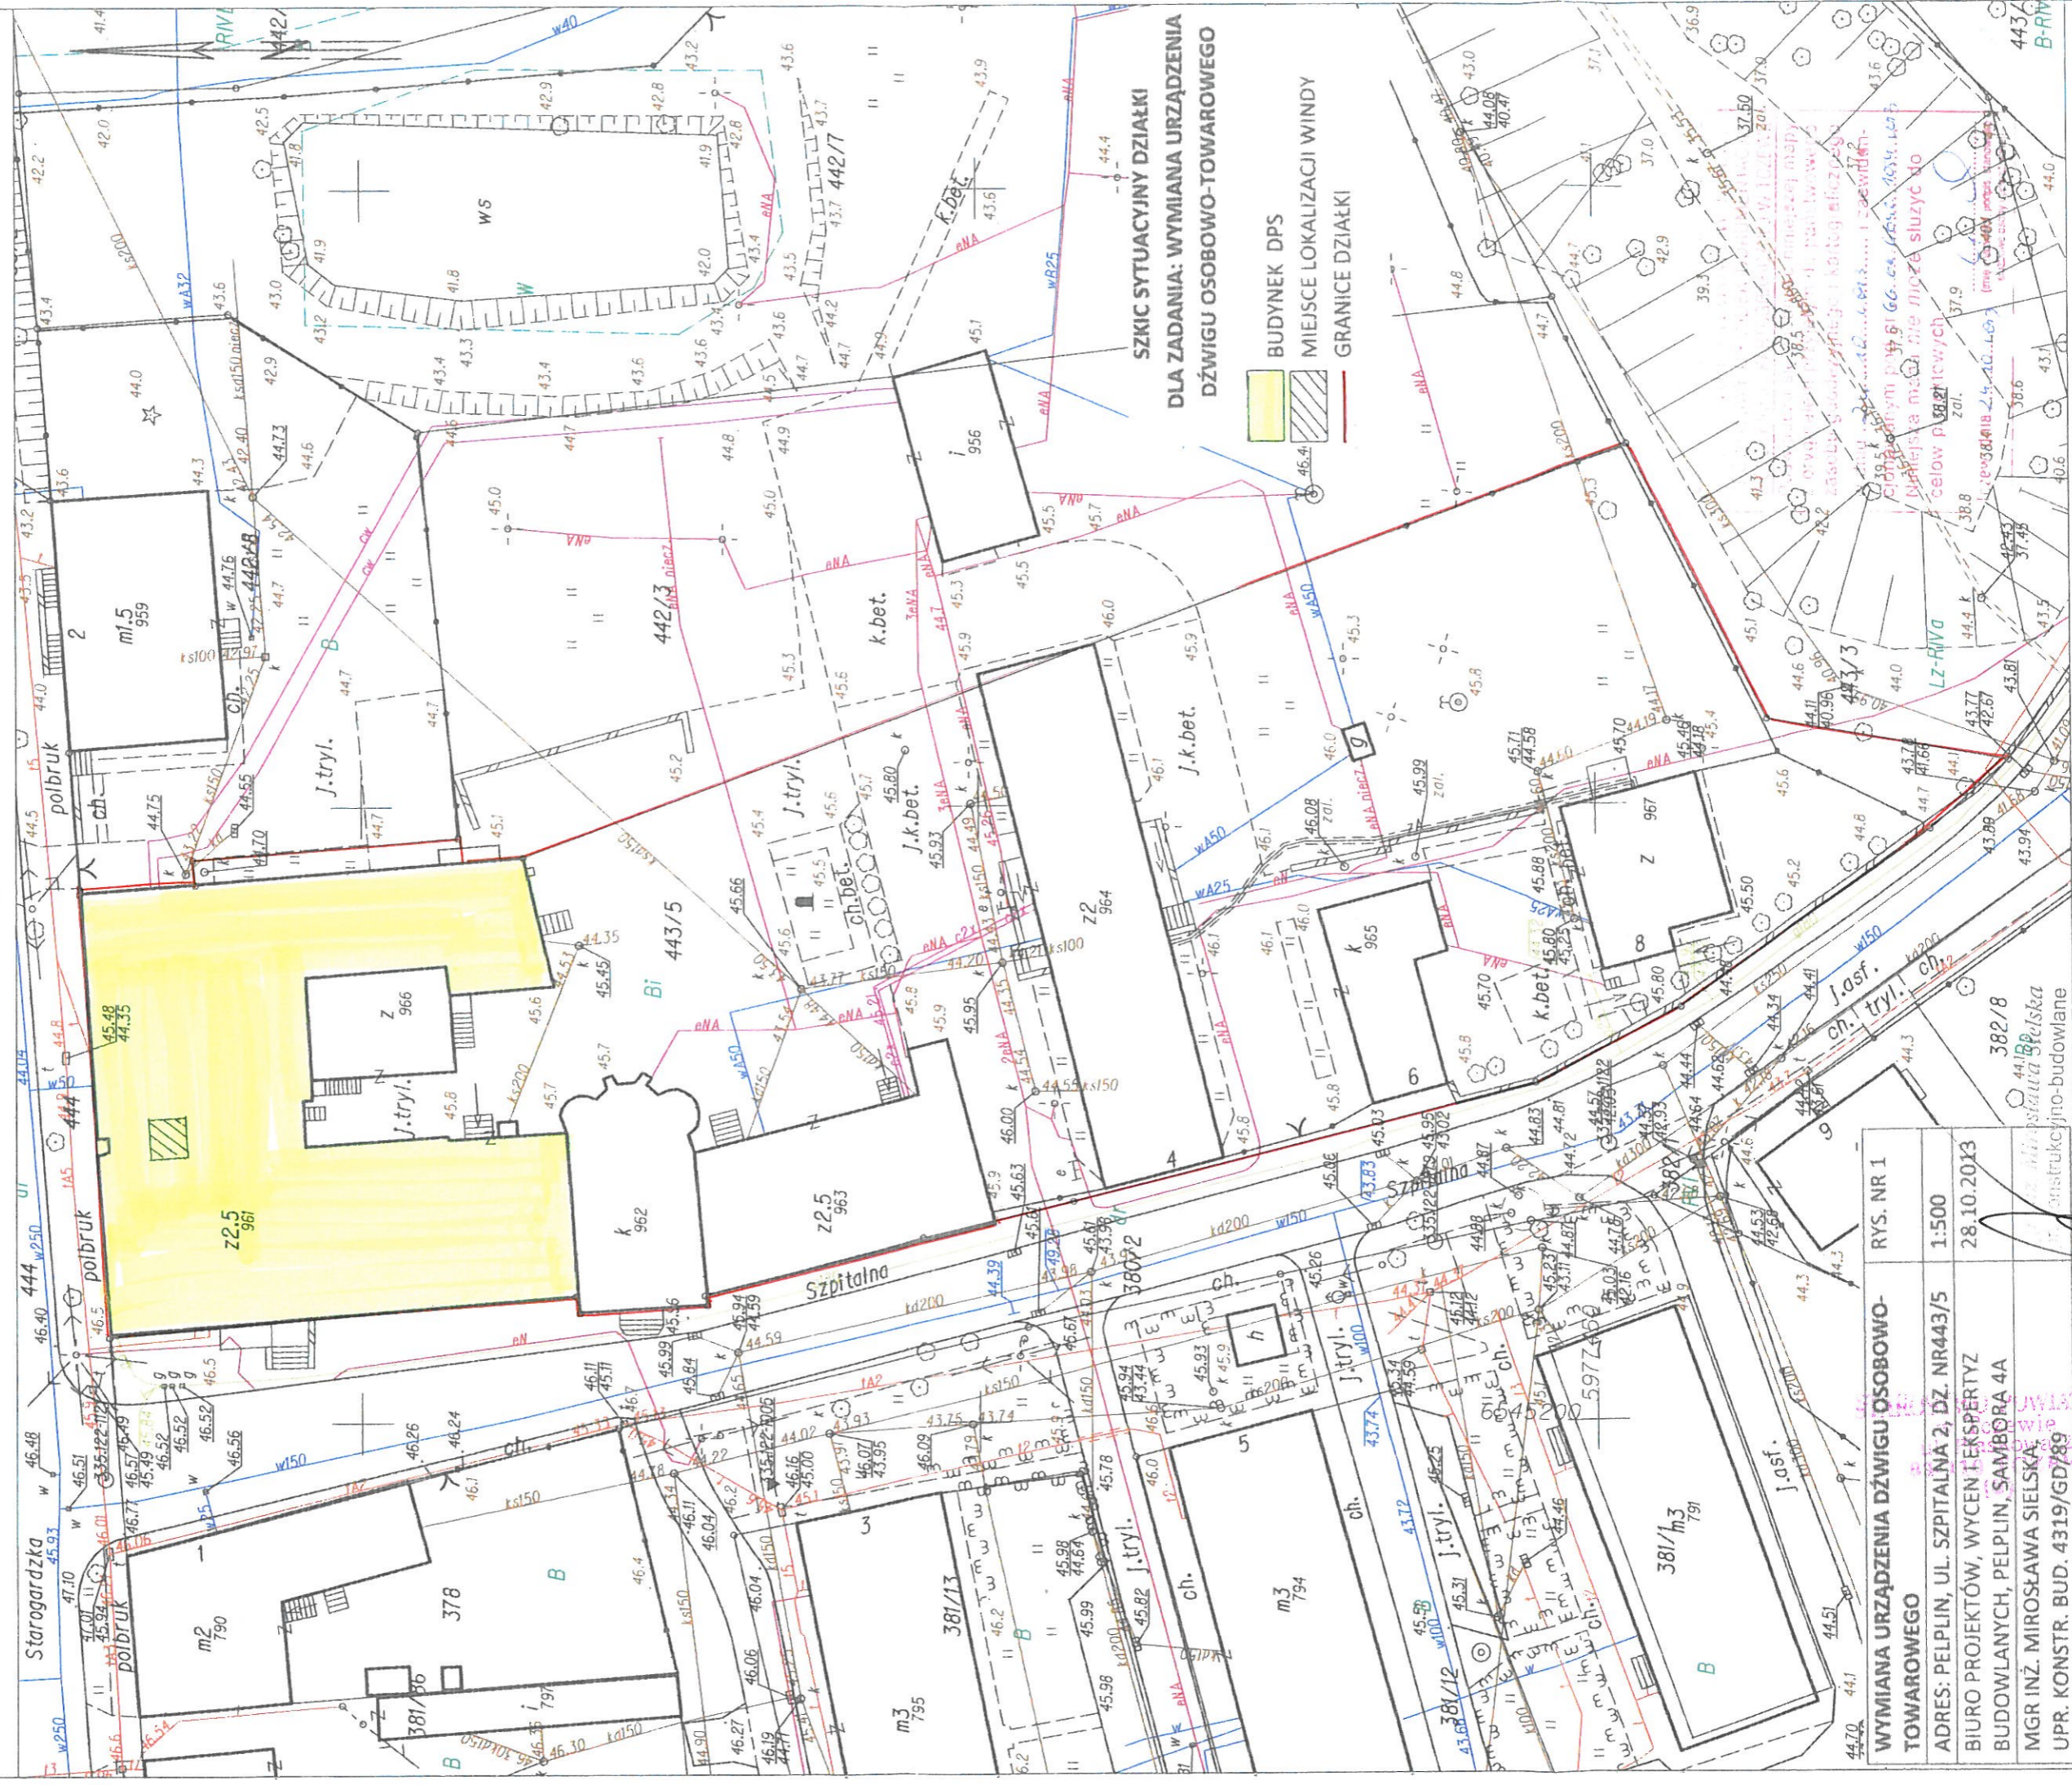


**SZKIC SYTUACYJNY DZIAŁKI  
DLA ZADANIA: WYMIANA URZĄDZENIA  
DŹWIGU OSOBOWO-TOWAROWEGO**


**BUDYNEK DPS**  
**MIEJSCE LOKALIZACJI WINDY**  
**GRANICE DZIAŁKI**

<b>WYMIANA URZĄDZENIA DŹWIGU OSOBOWO-TOWAROWEGO</b>	<b>rys. nr 1</b>
<b>ADRES: PELPLIN, UL. SZPITALNA 2, DZ. NR443/5</b>	<b>1:500</b>
<b>BIURO PROJEKTÓW, WYCEN I EKSPERTYZ BUDOWLANYCH, PELPLIN, SAMBORA 4A</b>	<b>28.10.2013</b>
<b>MGR INŻ. MIROSLAWA SIELSKA</b>	
<b>UPR. KONSTR. BUD. 4319/GD/89</b>	

Tczew dn. 2013-10-24  
Sporządził(a): Sylwia Wojciechowska

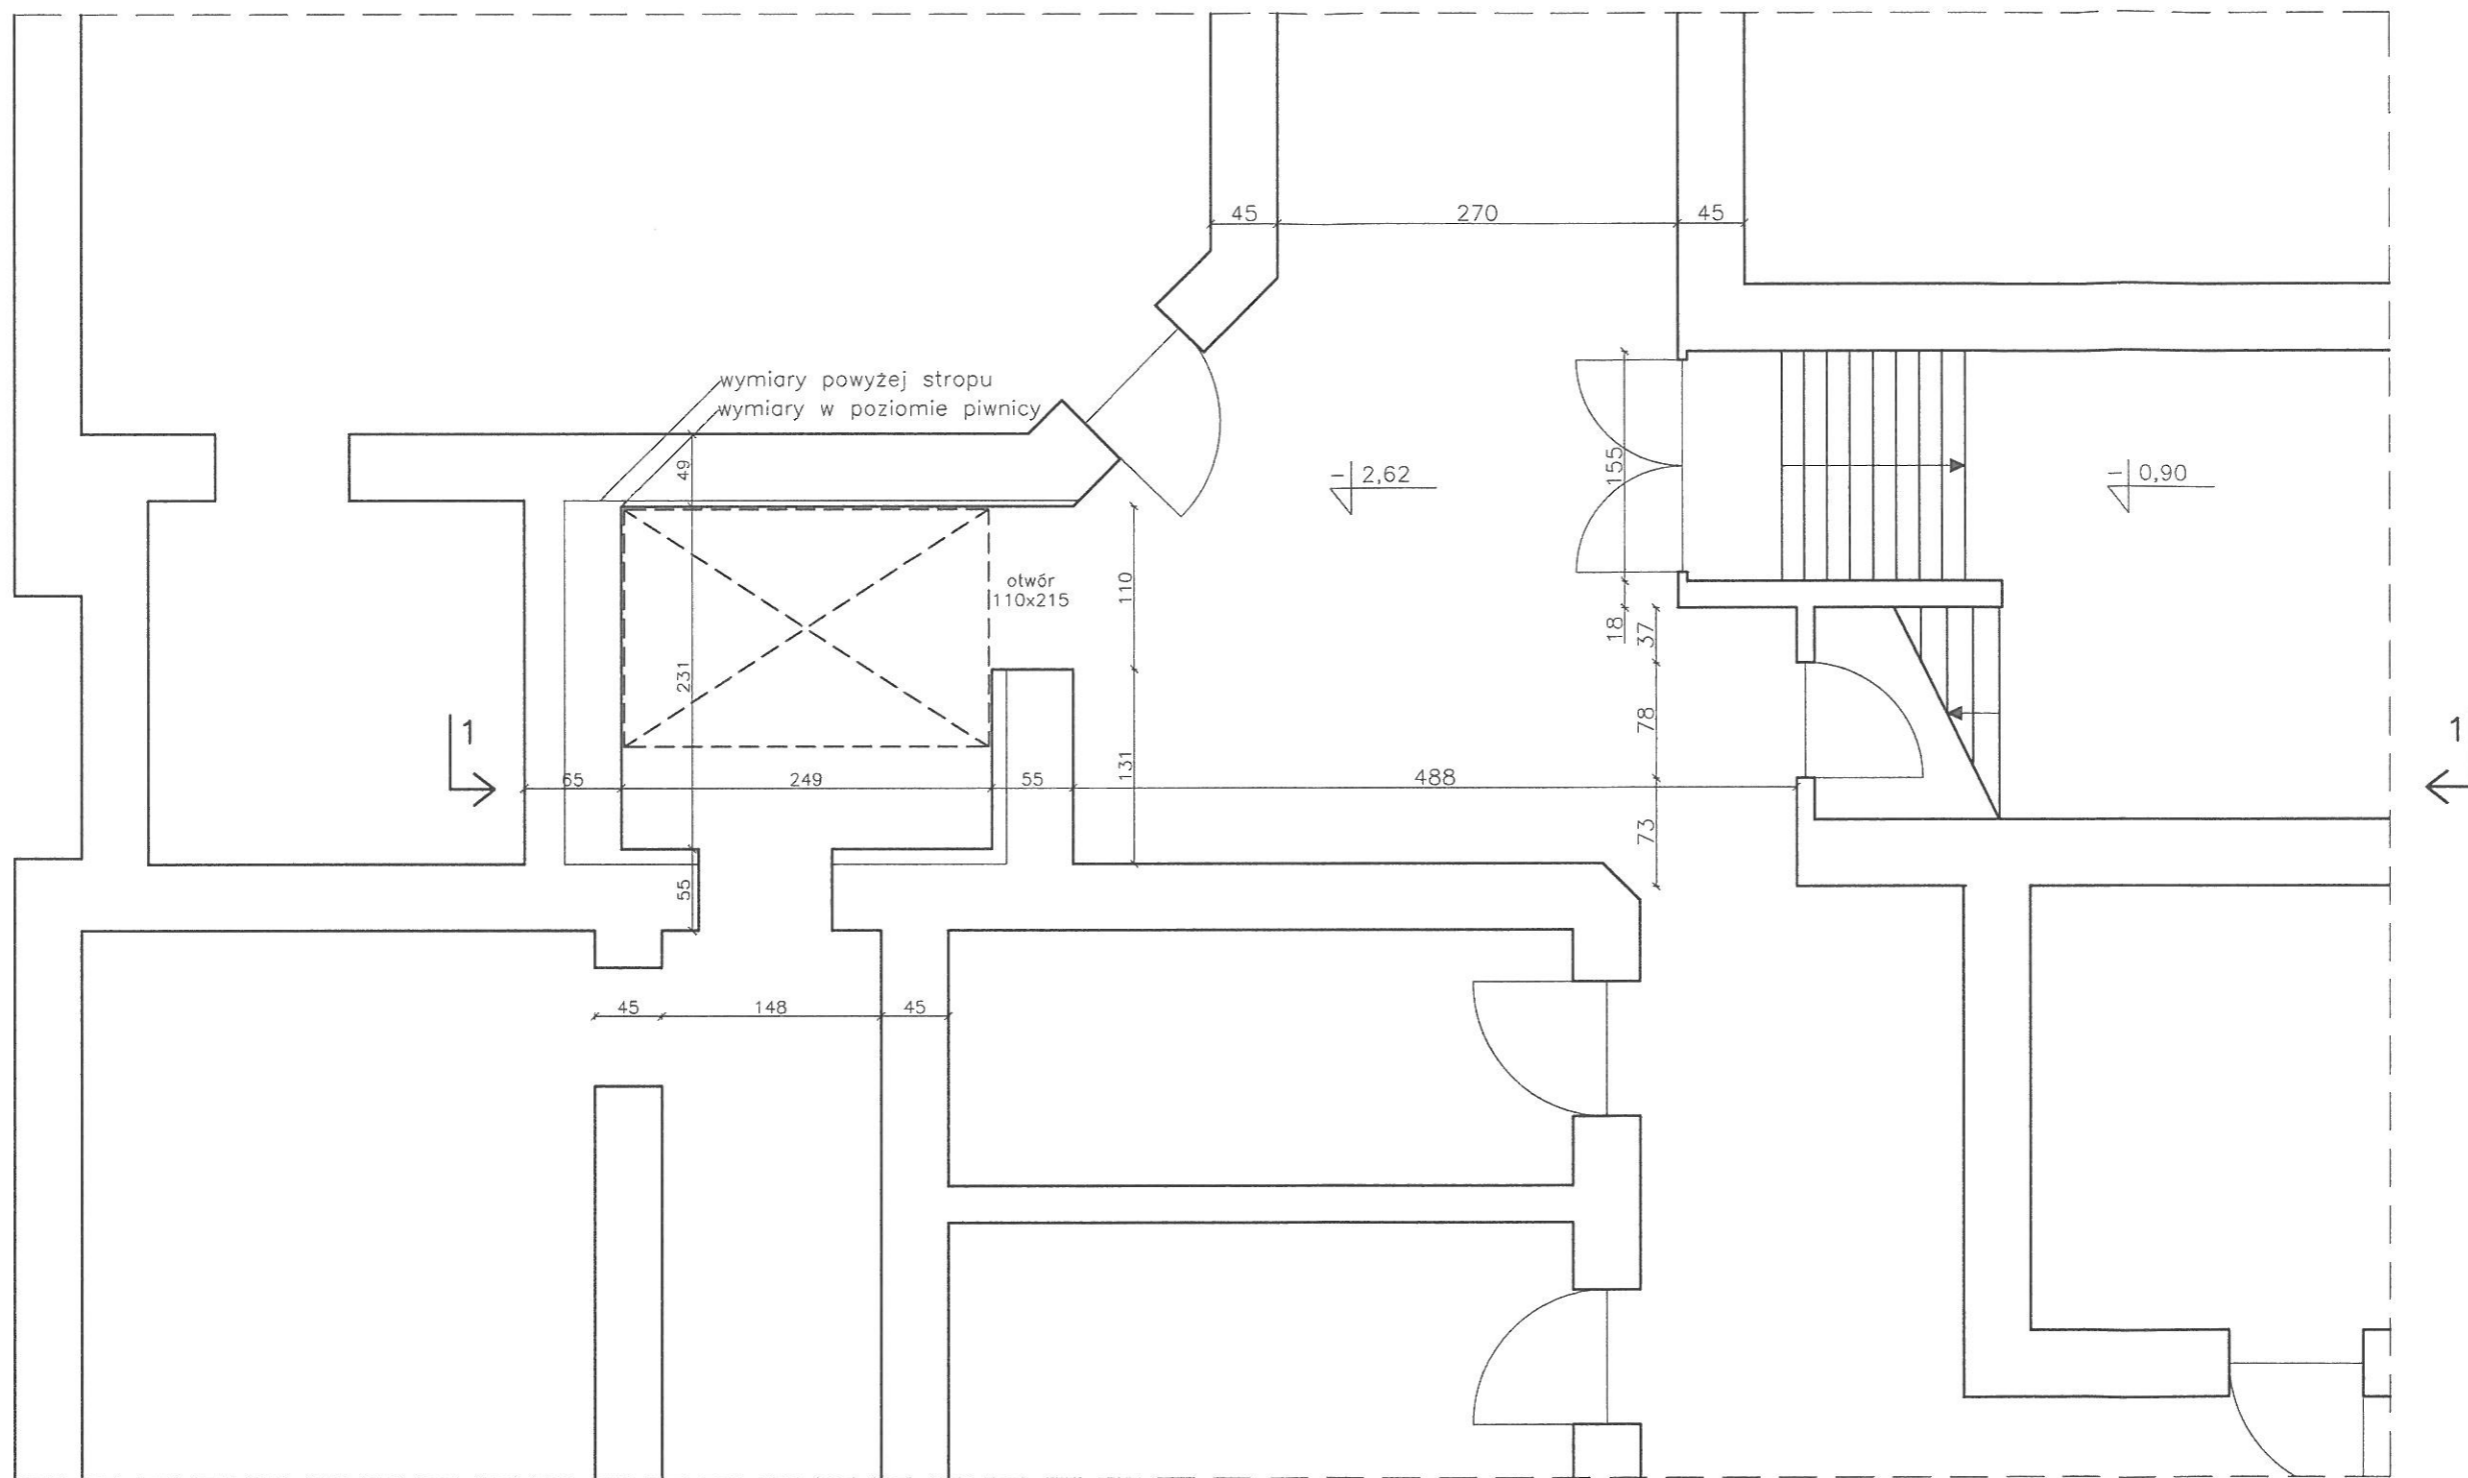

STACJA POWIATOWA  
w Tczewie  
ul. Piaskowa 2  
83-110 TCZEŃ  
(4)

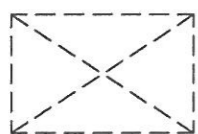

projektowana winda  
160 x 245

RZUT PIWNIC – STAN ISTNIEJĄCY



INWESTYCJA: DOM POMOCY SPOŁECZNEJ, PELPLIN

BIURO PROJEKTÓW, WYCEN I EKSPERTYZ  
BUDOWLANYCH, PELPLIN, SAMBORA 4A

Skala 1:50

MGR INŻ. MIROSLAWA SIELSKA,  
UPR. KONSTR. BUD. 4319/GD/89

Rys.1

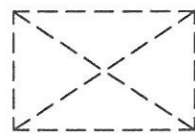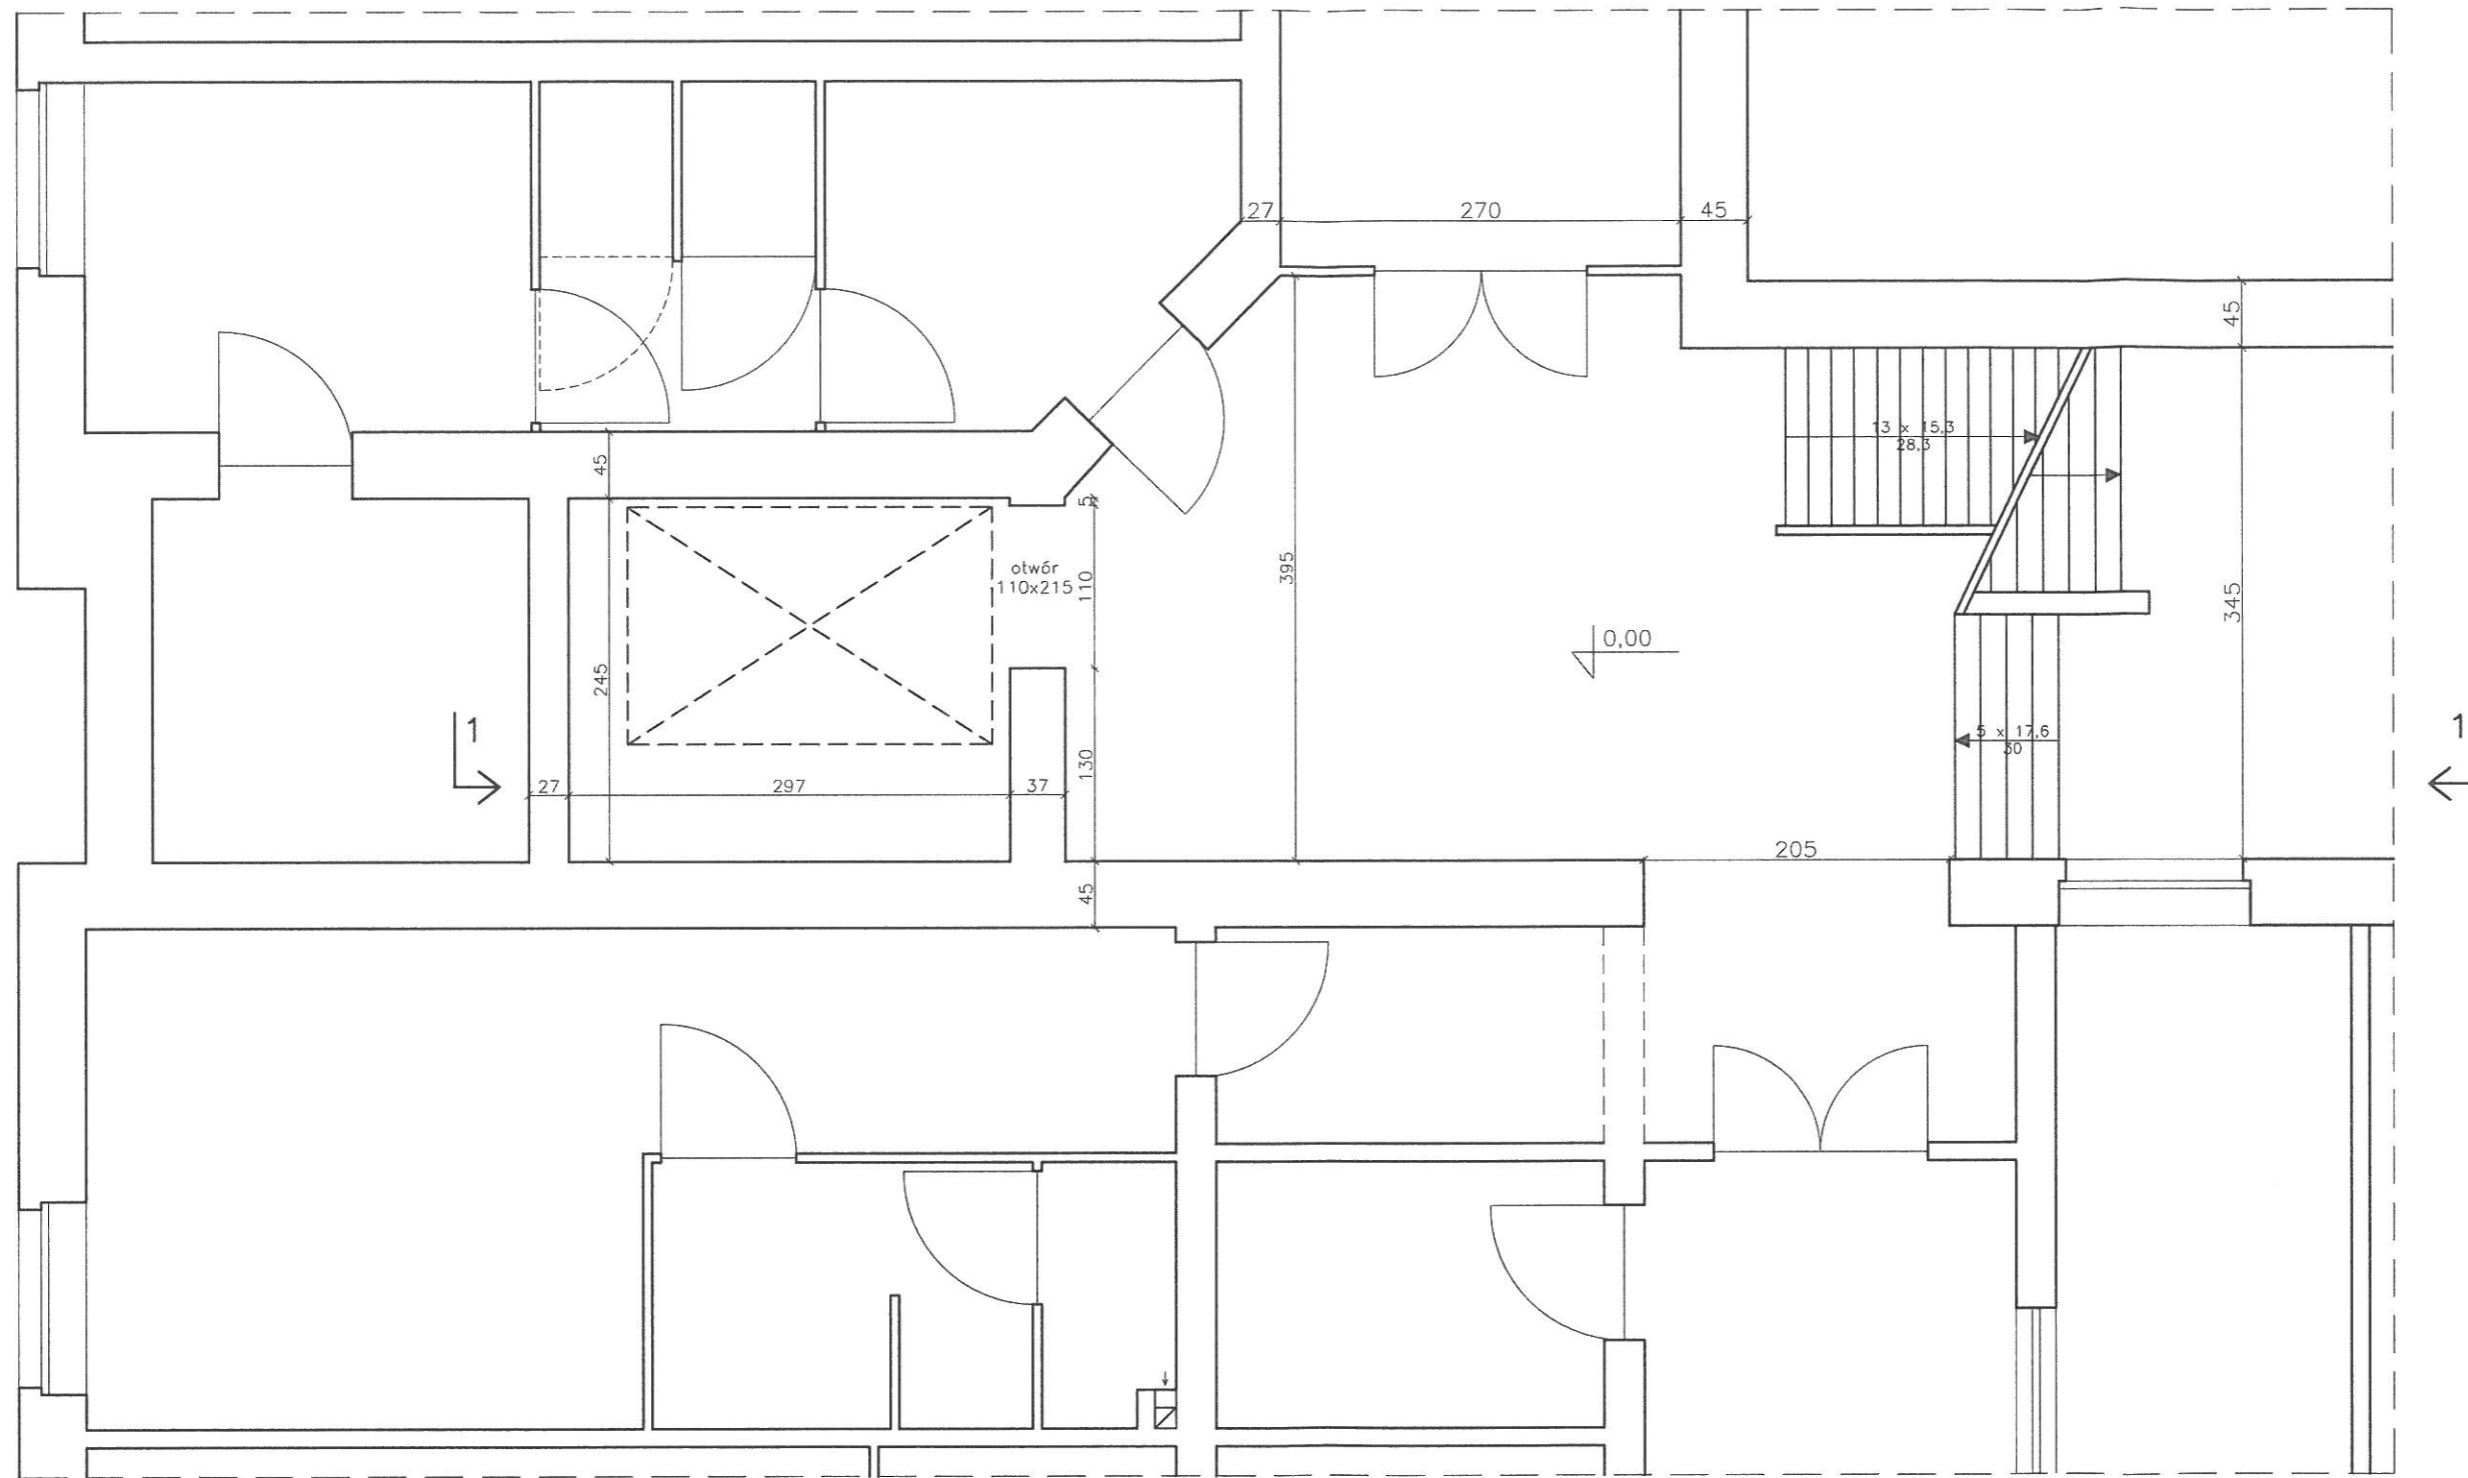

projektowana winda  
160 x 245

STANOWISKO PRAWNICZE  
w Torzynie  
ul. Piaskowa 2  
43-110 TORZYN  
(6)

RZUT PARTERU – STAN ISTNIEJĄCY



INWESTYCJA: DOM POMOCY SPOŁECZNEJ, PELPLIN

BIURO PROJEKTÓW, WYCEN I EKSPERTYZ  
BUDOWLANYCH, PELPLIN, SAMBORA 4A

Skala 1:50

MGR INŻ. MIROSLAWA SIELSKA,  
UPR. KONSTR. BUD. 4319/GD/89


Rys.2

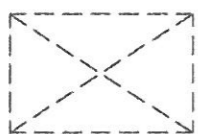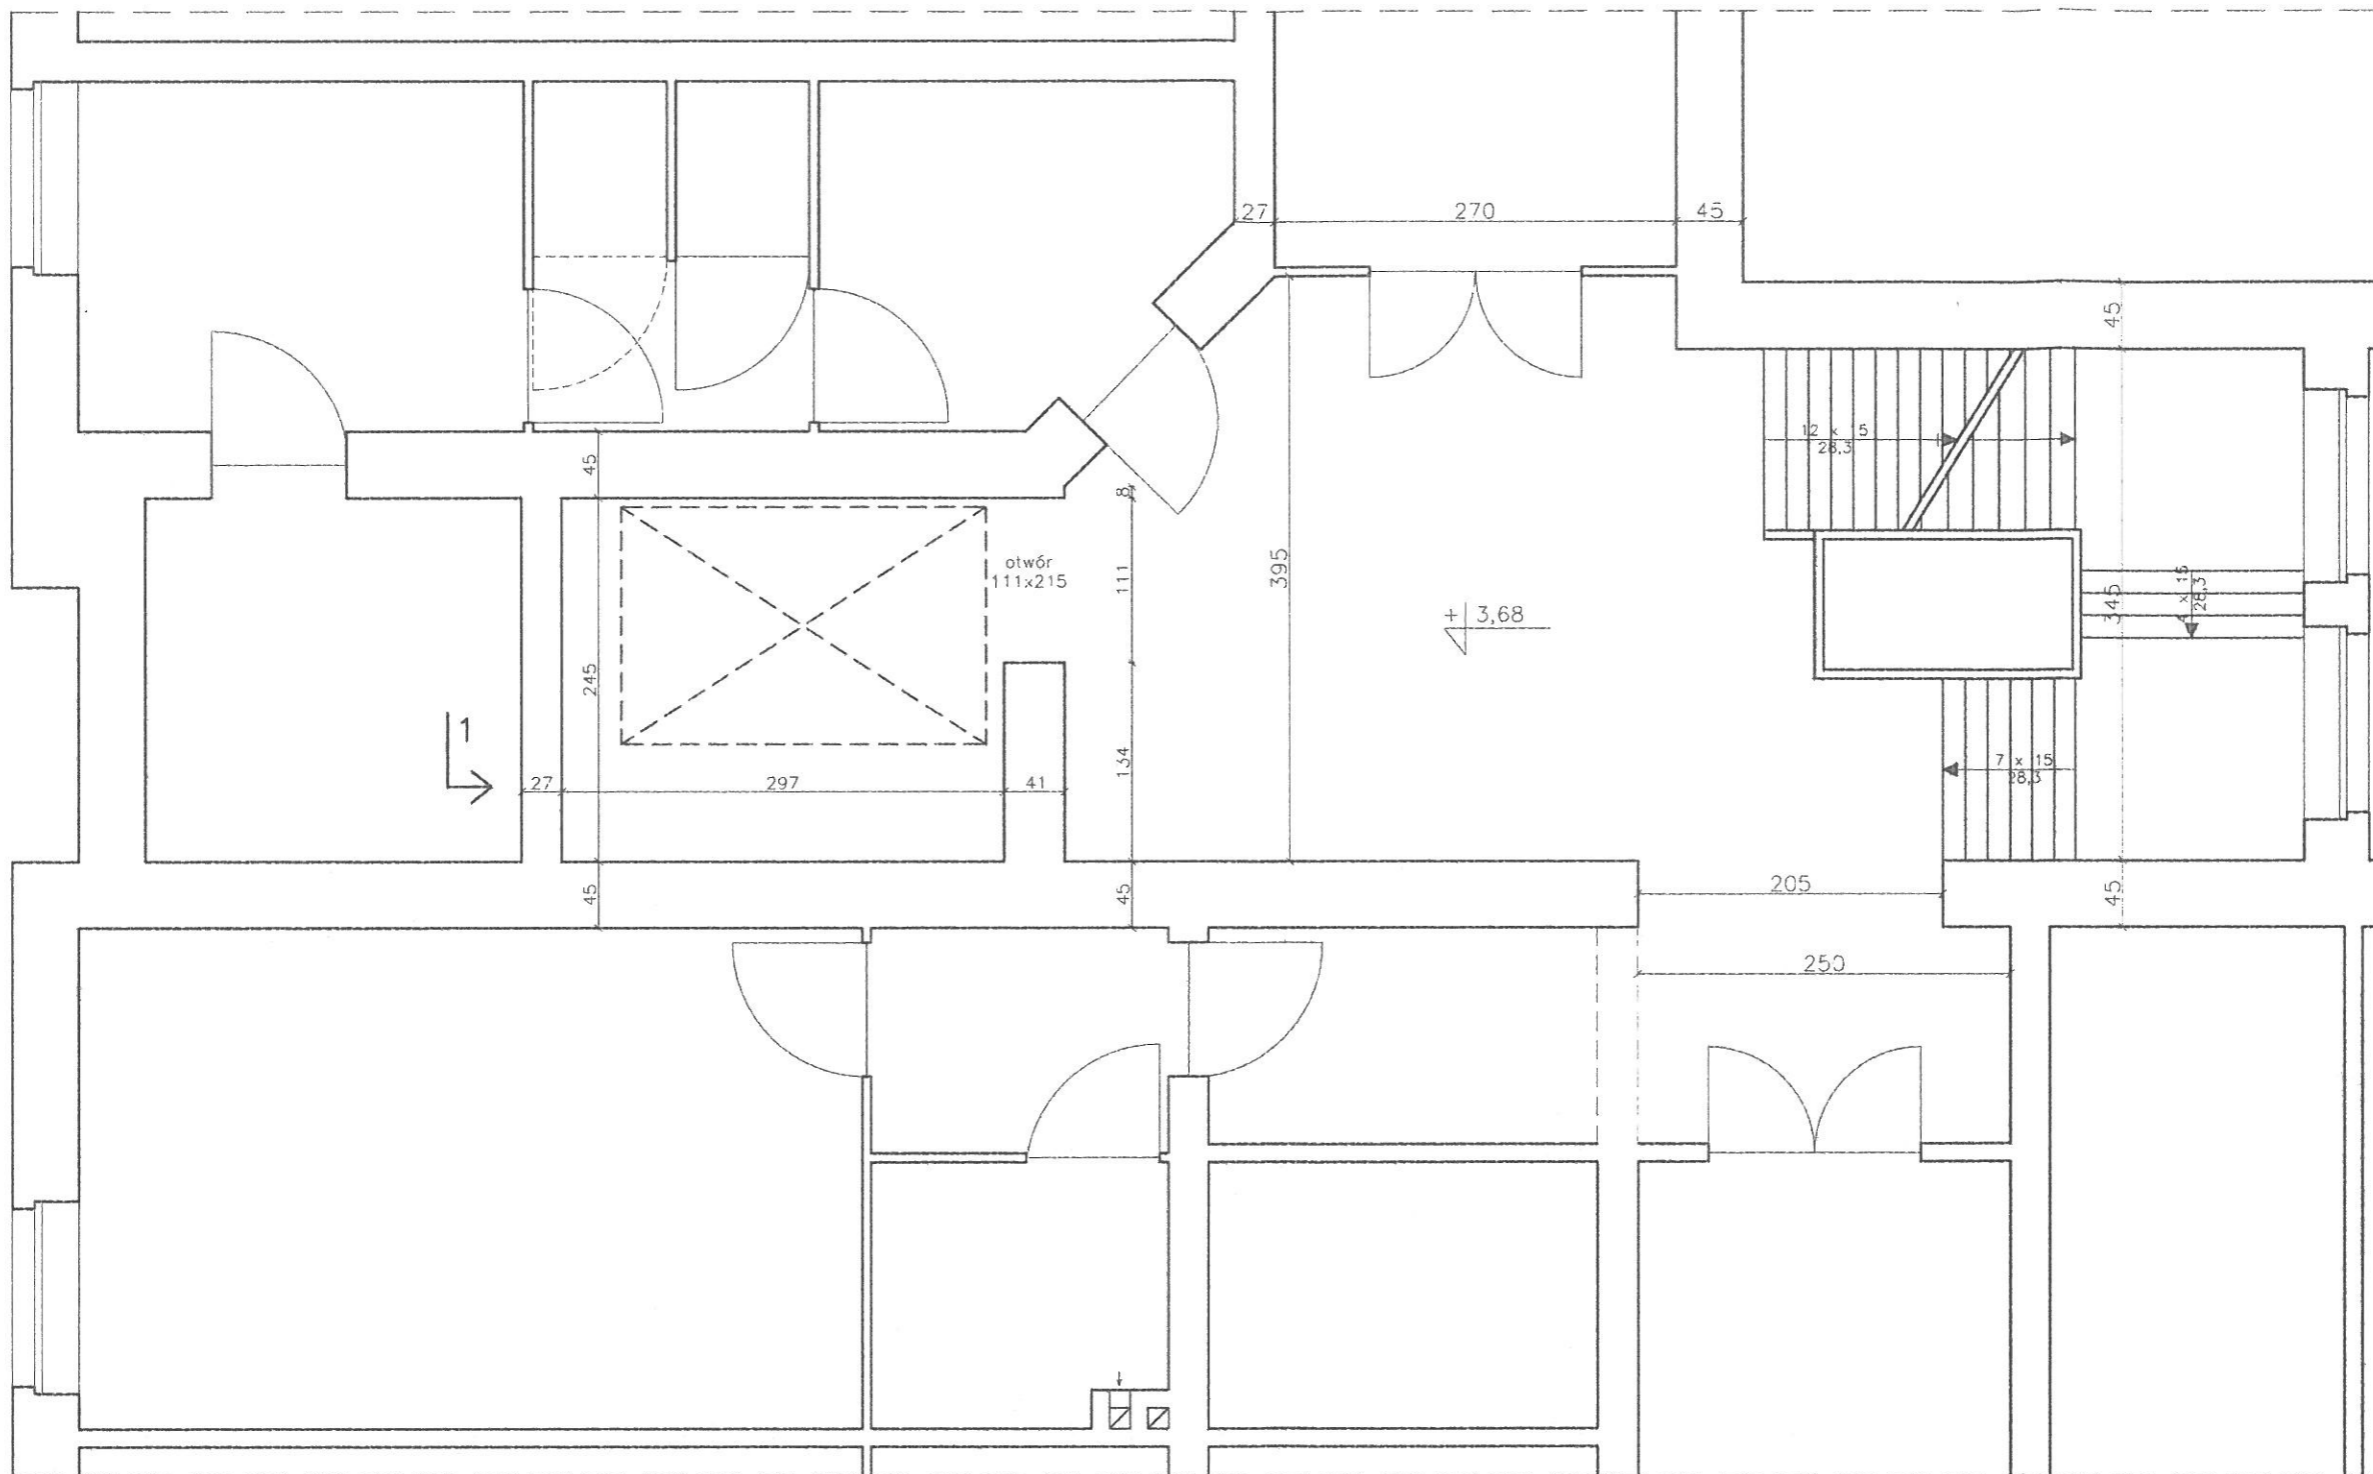


projektowana winda  
160 x 245

STANISŁAW TOWIAKOWE  
w Tczewie  
ul. Piaskowa 2  
83-110 TCZEW  
(6)

RZUT PIĘTRA – STAN ISTNIEJĄCY	
INWESTYCJA: DOM POMOCY SPOŁECZNEJ, PELPLIN	
BIURO PROJEKTÓW, WYCEN I EKSPERTYZ BUDOWLANYCH, PELPLIN, SAMBORA 4A	Skala 1:50
MGR INŻ. MROŚLAWA SIELSKA, UPR. KONSTR. BUD. 4319/GD/89	Rys.3

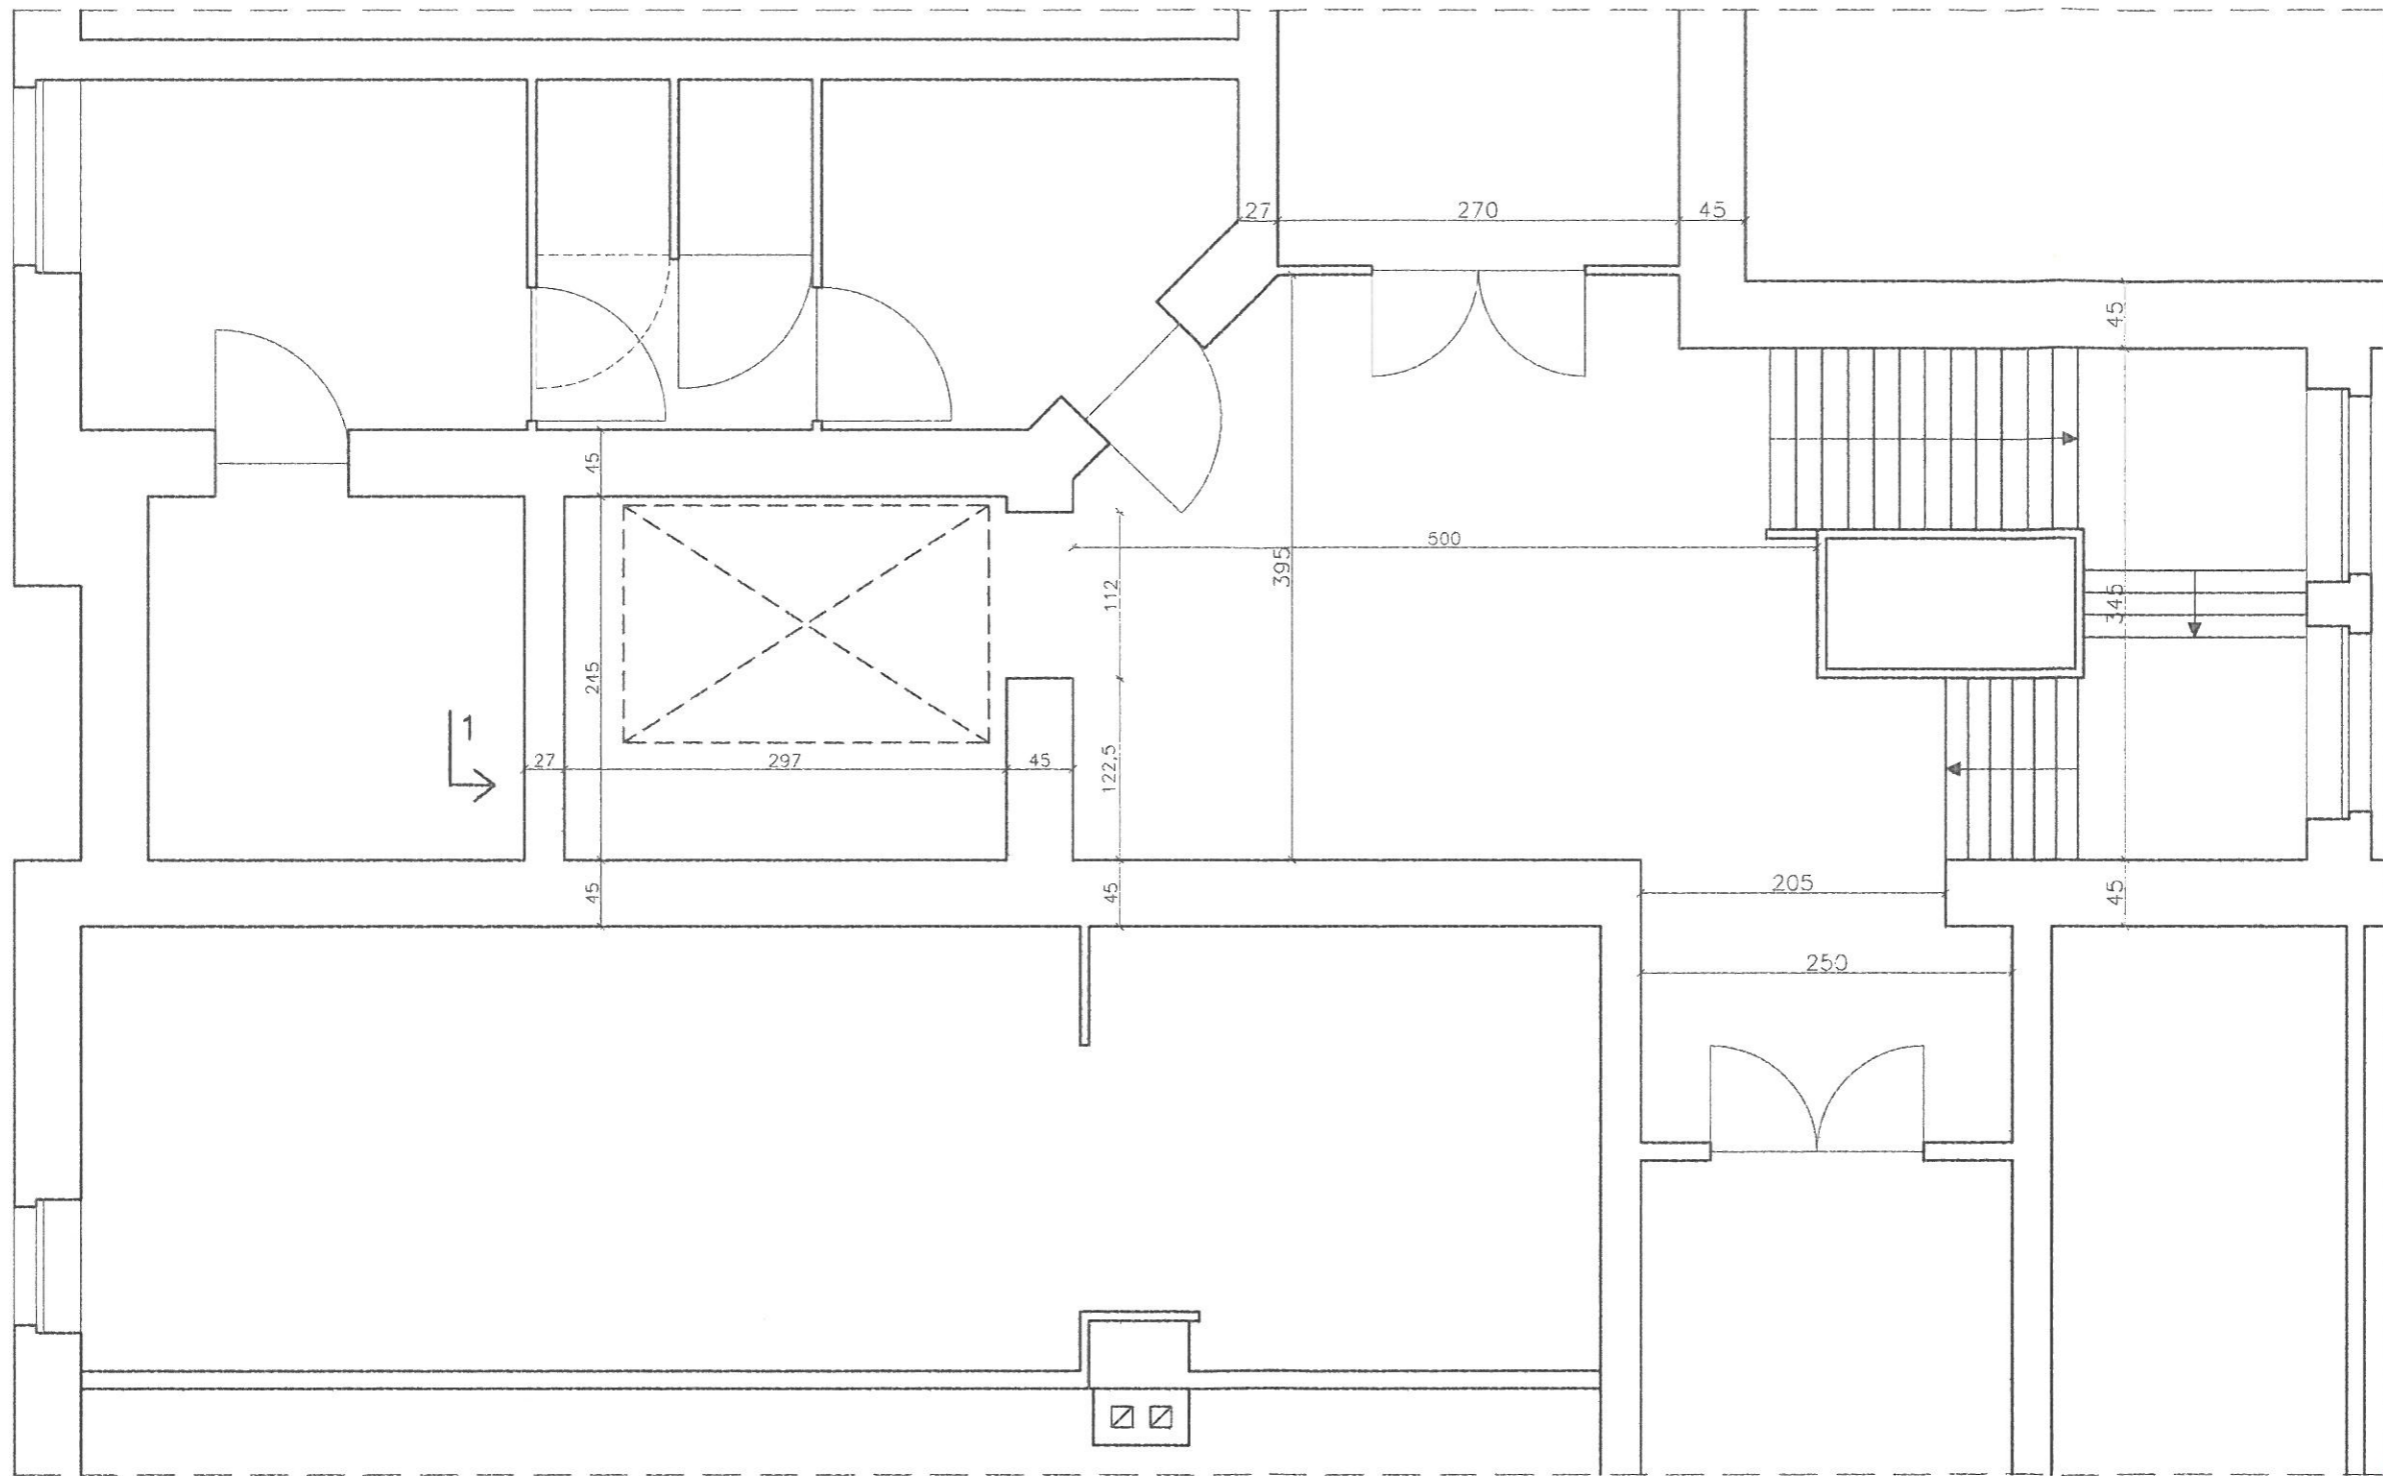

STAN...  
w 100...  
ul. Piastów...  
68-118 Tczew...  
80

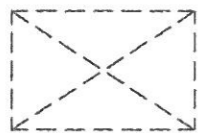

projektowana winda  
160 x 245

RZUT II PIĘTRA – STAN ISTNIEJĄCY


INWESTYCJA: DOM POMOCY SPOŁECZNEJ, PEŁPLIN

BIURO PROJEKTÓW, WYCEN I EKSPERTYZ  
BUDOWLANYCH, PEŁPLIN, SAMBORA 4A

Skala 1:50

MGR INŻ. MROŚLAWA SIELSKA,  
UPR. KONSTR. BUD. 4319/GD/89

Rys.4

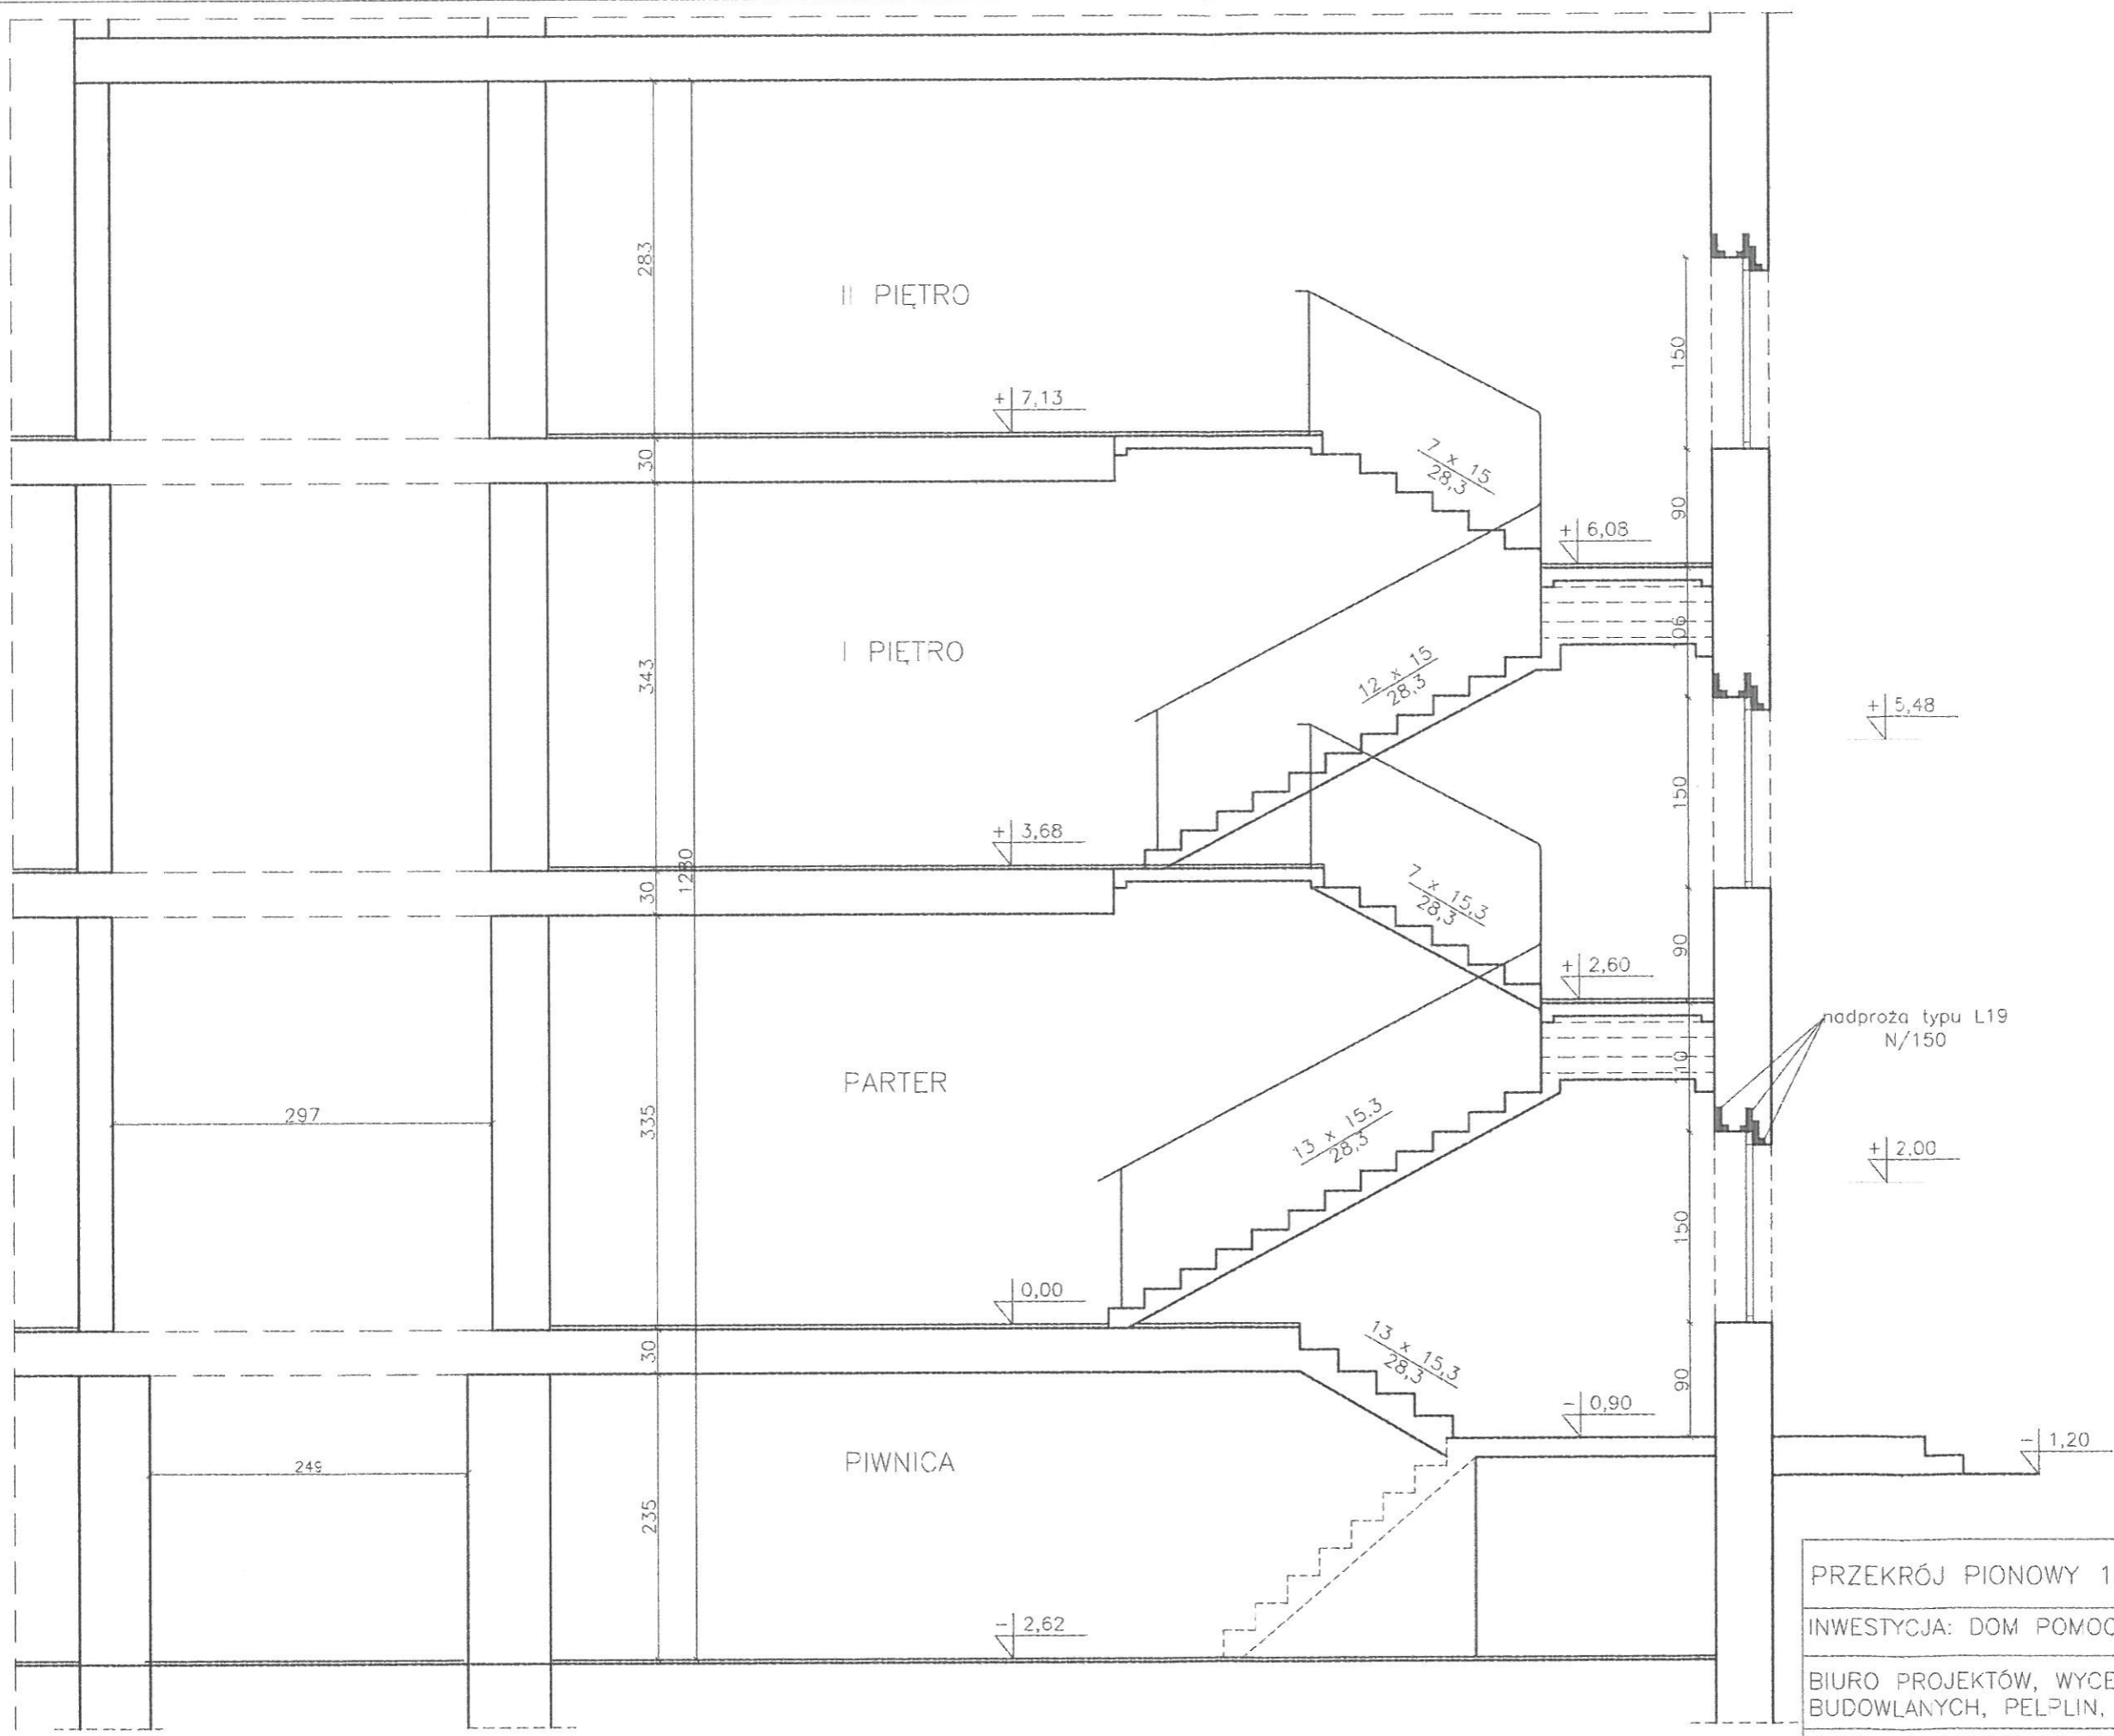

Biuro Projektów  
w Tczewie  
ul. Piaskowa 2  
83-110 Tczew  
(8)

PRZEKRÓJ PIONOWY 1-1	
INWESTYCJA: DOM POMOCY SPOŁECZNEJ, PELPLIN	
BIURO PROJEKTÓW, WYCEN I EKSPERTYZ BUDOWLANYCH, PELPLIN, SAMBORA 4A	Skala 1:50
MGR INŻ. MROSLAWA SIELSKA, UPR. KONSTR. BUD. 4319/GD/89	Rys. 5